Schnitt 2 - 2

M 1 : 100

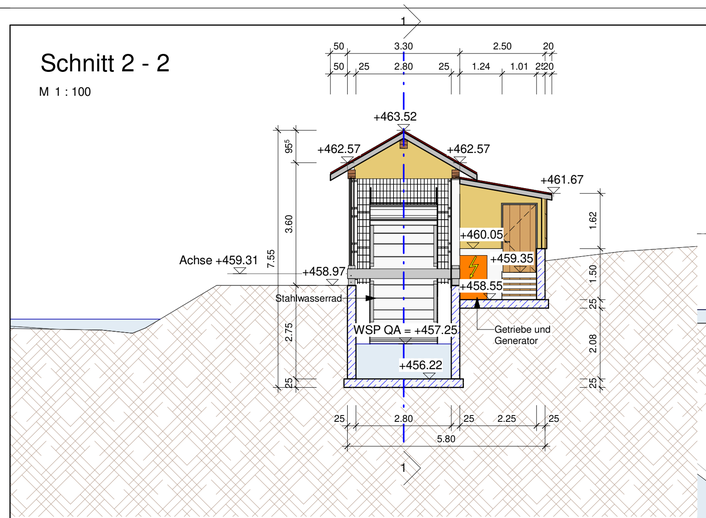

Schnitt 1 - 1

M 1 : 100

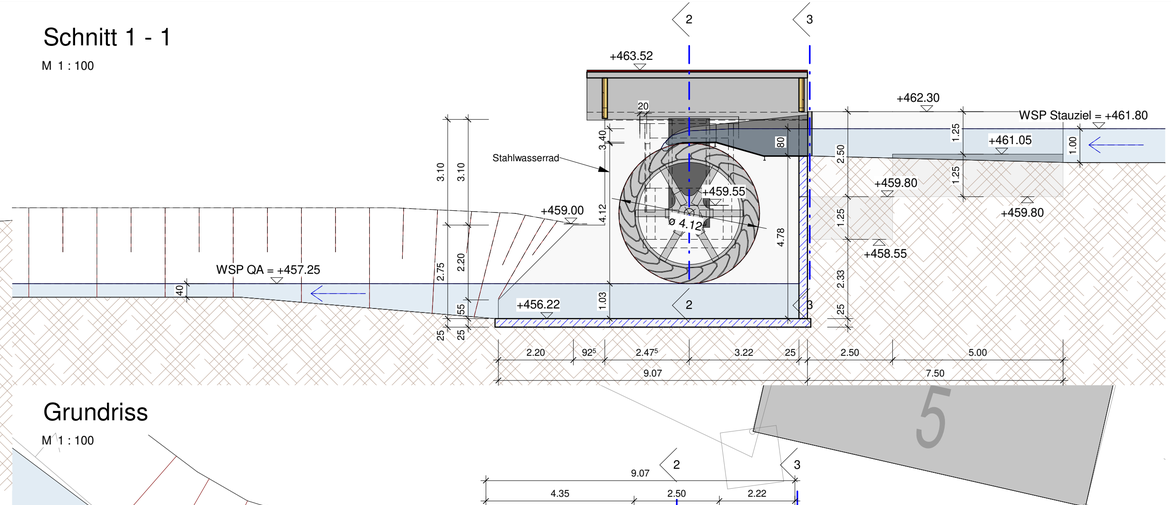

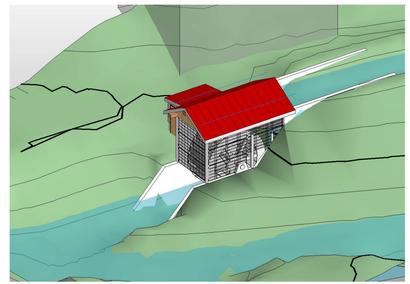

Schnitt 3 - 3

M 1 : 100

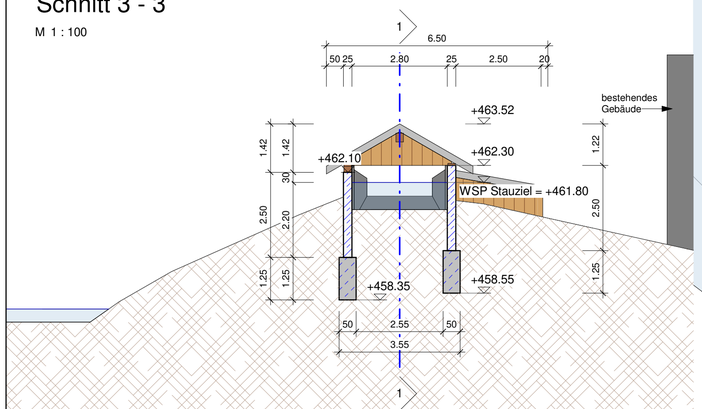

Grundriss

M 1 : 100

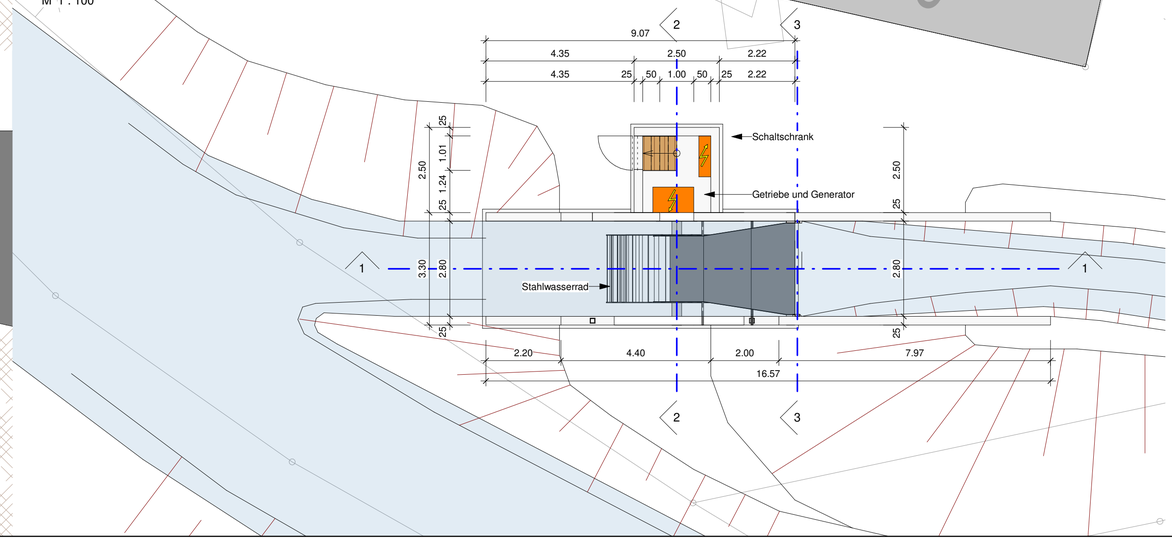

Projekt **WKA Ettl**

Hintersollach 6
94366 Perasdorf

Bauherr **Frau Ettl Sieglinde**

Plan **Krafthaus**

Planverfasser
Ingenieurbüro Pfeffer
Dipl. Ing. (FH) Christoph Pfeffer
Stadtplatz 9
94209 Regen
fon 09921-97171012
fax 09921-97171010
email info@ingenieurbuero-pfeffer.de

Datum 13.02.2020
Gezeichnet Segl
Geprüft Pfeffer

Maßstab 1 : 100

Projektnummer
WKA Ettl

Plannummer
U6